


Perceelsgrens

Perceelsgrens

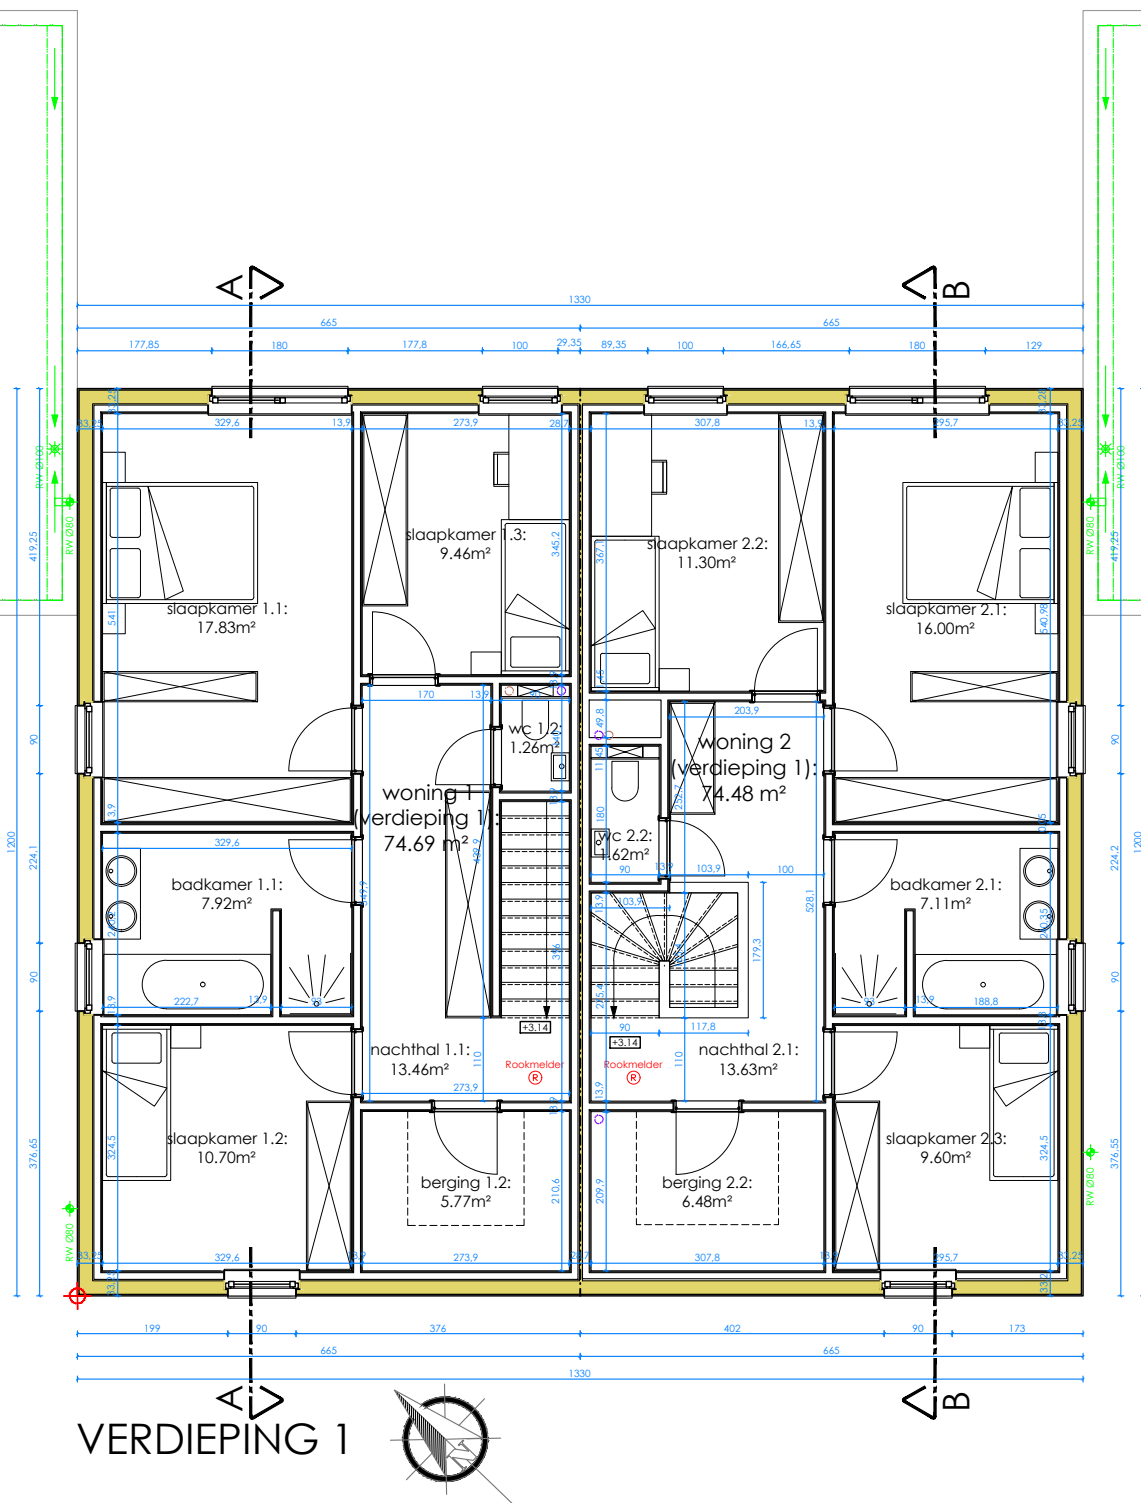

niet tegenstaande betaling van ereloon behoudt de architect zijn auteursrechten -conform de Europese richtlijnen- in het bijzonder de ganse artistieke eigendomswaarden van de plannen, studies, voorontwerpen, enz.